


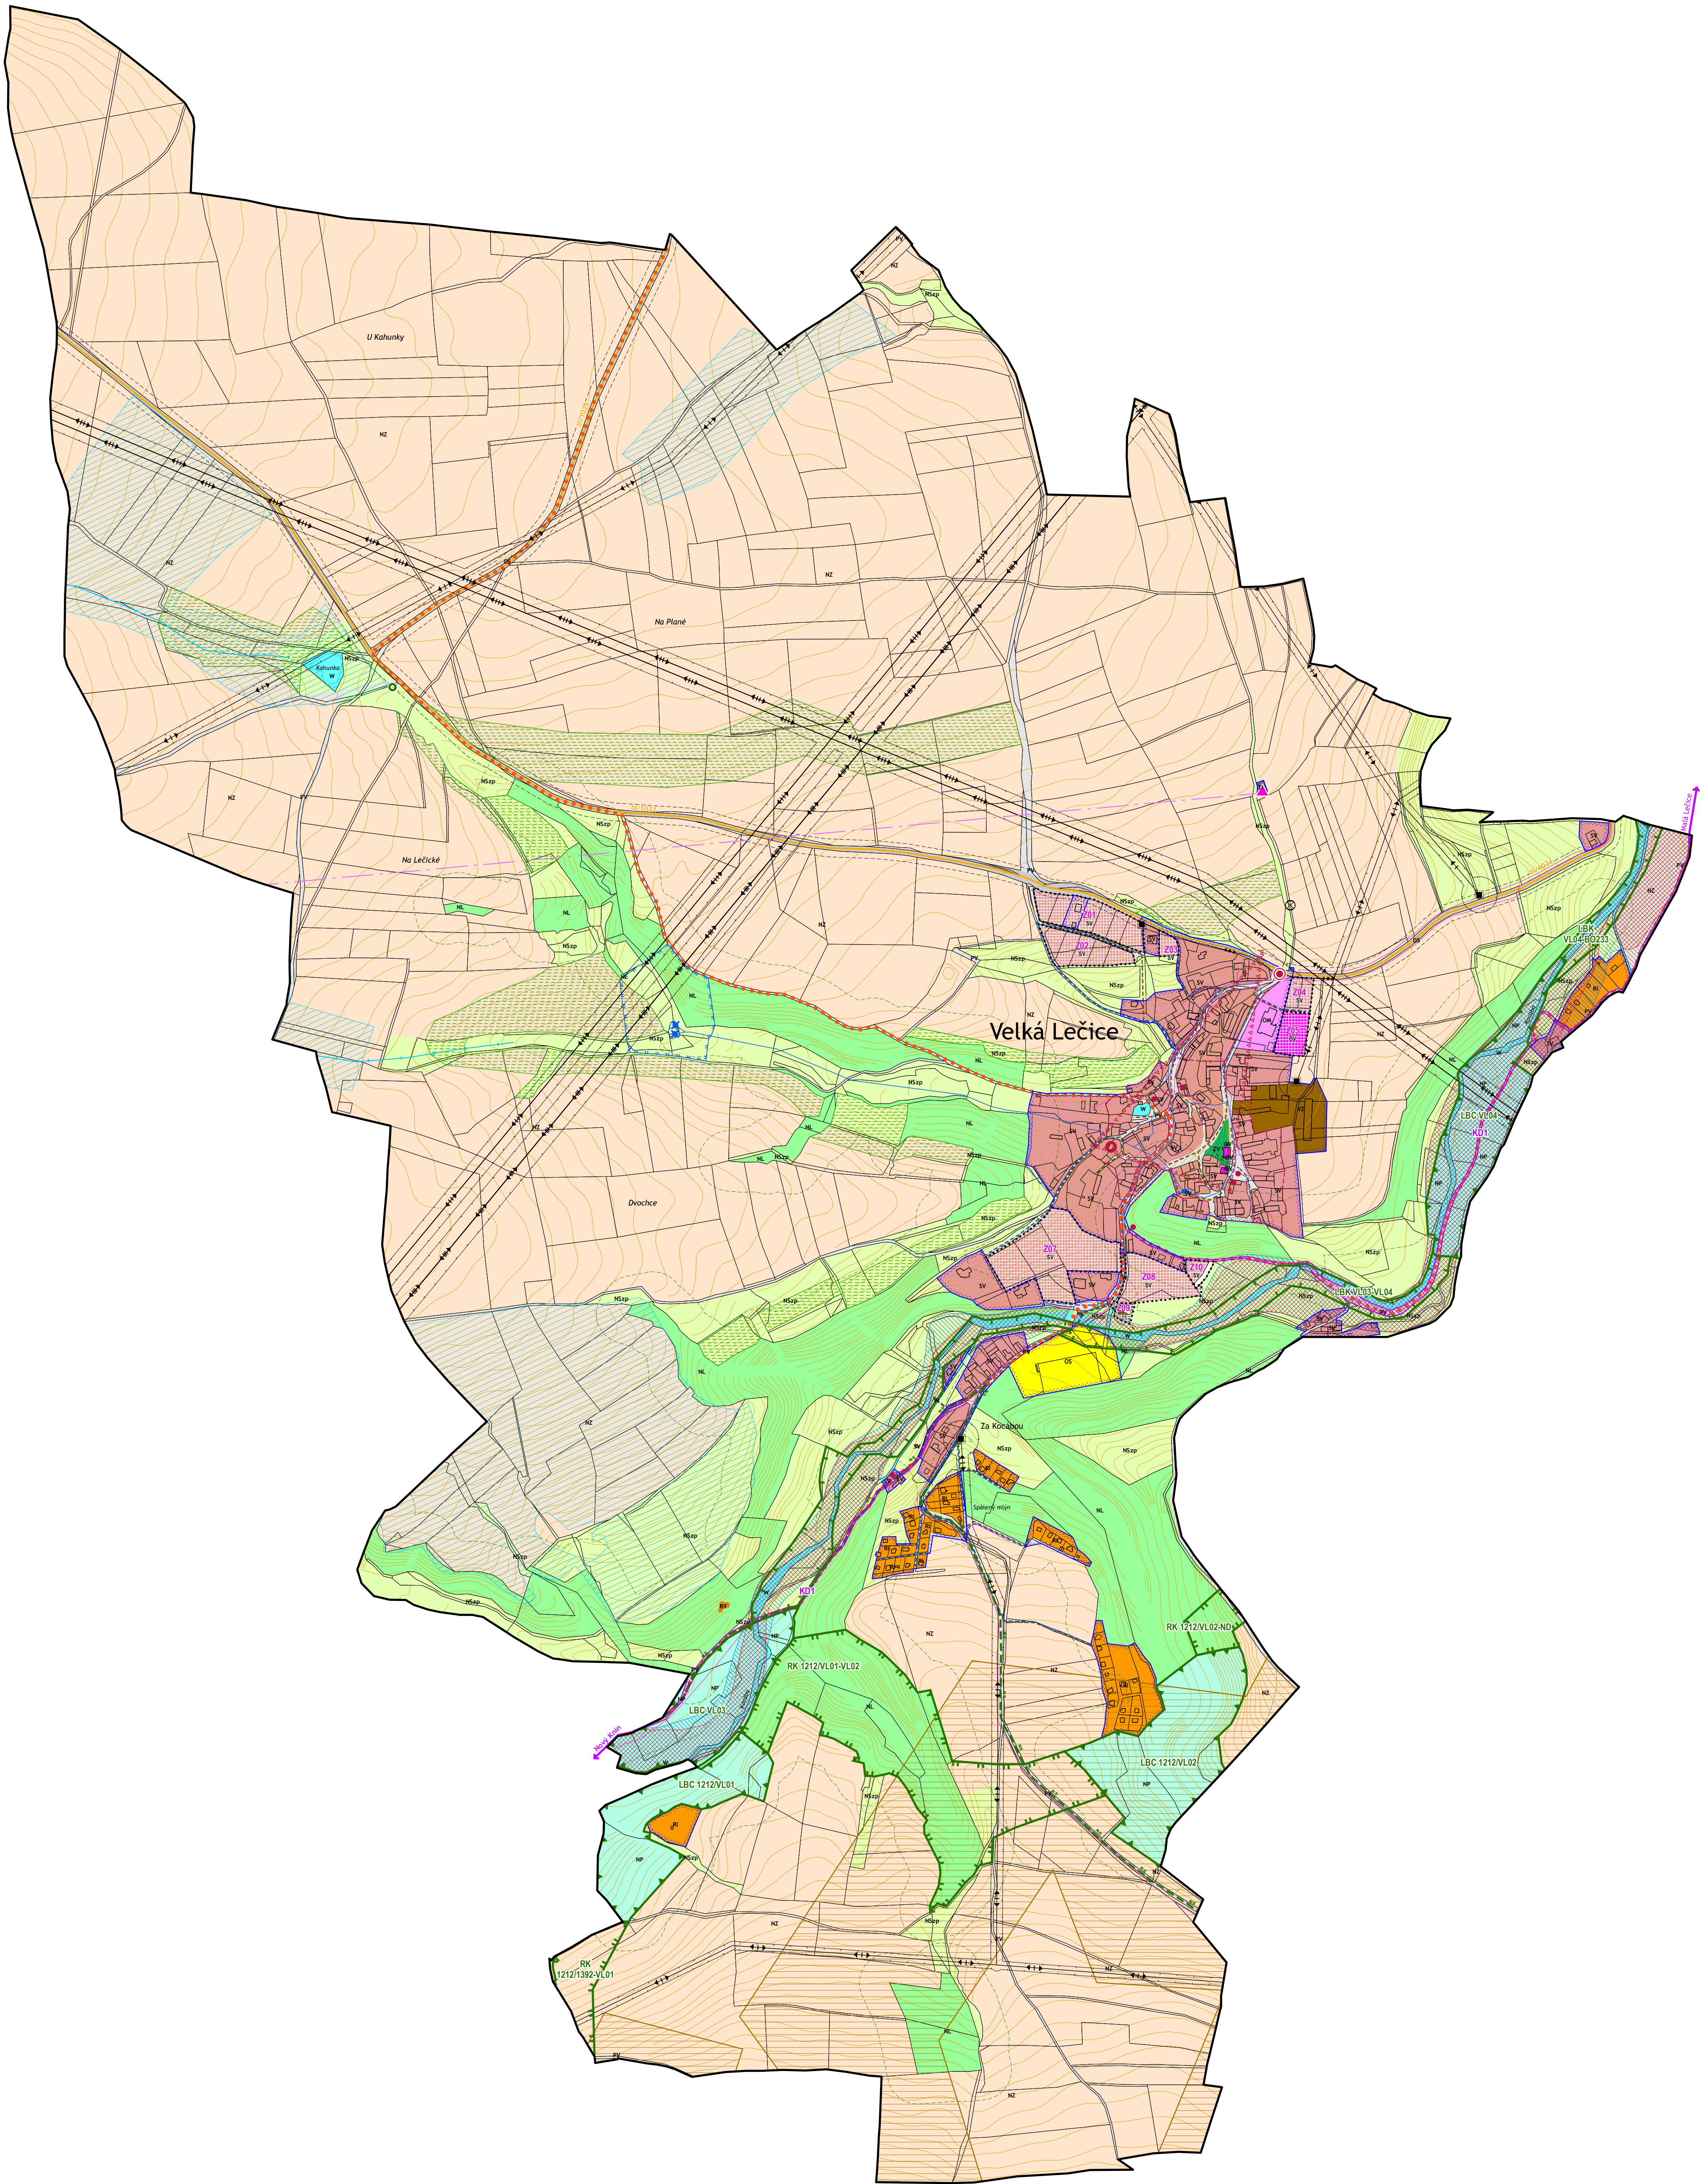

LEGENDA:		
	hranice řešeného území	
	zastavěné území	
	zastavitelná plocha	
	obstavitelné plochy	
	plochy zeleně	
	oblasti rezervy	
PLOCHY S ROZDÍLNÝM ZPŮSOBEM VYUŽITÍ ÚZEMÍ		
	SV - plochy smíšené obytné - venkovské	
	RI - plochy rekreace - plochy staveb pro rodinnou rekreaci	
	RX - plochy rekreace - se specifickým využitím	
	OV - plochy občanského vybavení - veřejná infrastruktura	
	OM - plochy občanského vybavení - komerční zařízení malá a střední	
	OS - plochy občanského vybavení - tělovýchovná a sportovní zařízení	
	DS - plochy dopravní infrastruktury - silniční doprava	
	TI - plochy technické infrastruktury - inženýrské sítě	
	VZ - plochy výroby a skladování - zemědělská výroba	
	PV - plochy veřejných prostranství	
	ZV - plochy veřejných prostranství - veřejná zeleň	
	ZO - plochy zeleně ochranné a izolační	
	W - plochy vodní a vodohospodářské	
	NZ - plochy zemědělské	
	NL - plochy lesní	
	NP - plochy přírodní	
	NSzp - plochy smíšené nezastavěného území - zemědělské	
KORIDORY		
	koridor pro umístění protierozního opatření	
	koridor pro umístění cyklostezky	
LIMITY VYUŽITÍ ÚZEMÍ A OSTATNÍ LIMITUJÍCÍ JEVY		
OCHRANA PŘÍRODY A KRAJINY		
	památný strom	
ÚZEMNÍ SYSTÉM EKOLOGICKÉ STABILITY		
	regionální biokoridor	
	lokální biokoridor	
	lokální biocentrum	
ZVLÁŠTNÍ ZÁSAHY DO ZEMSKÉ KÚRY		
	poddolované území	
OCHRANA LESŮ		
	pásmo 50 metrů od hranice PUPFL	
OCHRANA PŮD		
	odvodnění	
	hlavní odvodňovací zařízení	
PAMÁTKOVÁ PÉČE		
	nemovitá kulturní památka	
	archeologická lokalita	
	mimořádně hodnotný objekt	
	hodnotný objekt - bod	
	hodnotný objekt - plocha	
DOPRAVNÍ INFRASTRUKTURA		
	silnice III. třídy	
	ochranné pásmo silnice	
	turistická trasa	
	naučná stezka	
OCHRANA PŘED POVODNĚMI		
	ohrožení území - záplavové území Q100	
	ohrožení území - aktivní zóna záplavového území	
TECHNICKÁ INFRASTRUKTURA		
	nadzemní elektrické vedení 400 a 220 kV	
	nadzemní elektrické vedení 110 a 22 kV	
	nadzemní elektrické vedení 22 kV	
	podzemní elektrické vedení 22 kV	
	trafostanice	
	ochranné pásmo elektrorozvodů	
	vodovodní řad	
	vodojem	
	vodní zdroj	
	ochranné pásmo vodního zdroje I. stupně	
	ochranné pásmo vodního zdroje II. stupně	
	kanalizační řad	
	čistírna odpadních vod	
	komunikační kabel	
	radioreléová trasa	
	zařízení na sdělovací síti	
OSTATNÍ		
	skládka odpadů dle databáze IKS	

Územní plán Velká Lečice

POŘIZOVATEL Městský úřad Dobříš Odbor výstavby a životního prostředí úřad územního plánování Mírové náměstí 119 26301 Dobříš	OBJEDNATEL Obec Velká Lečice Velká Lečice 85 262 05 Velká Lečice
ZPRACOVATEL Ing. Jana Kalertová Ateliér územního plánování a urbanismu Dittrichova 19 120 00 Praha 2 e-mail: jana.kalertova@email.cz	AUTORSKÝ KOLEKTIV Ing. Jana Kalertová (ČKA 4310) Ing. Jarmila Najmanová Jakub Vík

DATUM II/2019	MĚŘÍTKO 1 : 5 000	ČÍSLO VÝKRESU II.1
NAZEV VÝKRESU		